



ΕΦΗΜΕΡΙΣ ΤΗΣ ΚΥΒΕΡΝΗΣΕΩΣ

ΤΗΣ ΕΛΛΗΝΙΚΗΣ ΔΗΜΟΚΡΑΤΙΑΣ

ΤΕΥΧΟΣ ΤΕΤΑΡΤΟ **Αρ. Φύλλου 935**

2 Σεπτεμβρίου 2005

ΠΕΡΙΕΧΟΜΕΝΑ

ΑΠΟΦΑΣΕΙΣ

ΑΠΟΦΑΣΕΙΣ

Αριθ. 9503 (1)

Καθορισμός ορίων Αιγιαλού και Παραλίας στη θέση «ΚΟΜΜΕΝΟ» Δήμου Κερκυραίων Ν. Κέρκυρας.

Ο ΓΕΝΙΚΟΣ ΓΡΑΜΜΑΤΕΑΣ ΠΕΡΙΦΕΡΕΙΑΣ
ΙΟΝΙΩΝ ΝΗΣΩΝ

Έχοντας υπόψη:

1. Τις διατάξεις των αρ. 3, 4, 5, 7, 9 του ν. 2971/2001 (ΦΕΚ 285/τ.Α΄/19.12.2001) «Περί αιγιαλού, παραλίας και άλλες διατάξεις».

2. Τις διατάξεις του αρ. 2 του ν. 3200/1955 «περί διοικητικής, αποκέντρωσης» όπως αυτές τροποποιήθηκαν και ισχύουν σήμερα.

3. Τις διατάξεις του αρ. 1 του β.δ. 439/1970 «περί συμπληρώσεως των διατάξεων περί αιγιαλού».

4. Τις διατάξεις του άρθρου 19 παρ. 5 ν. 2344/1995, του άρθρου 52 παρ 6 του ν. 2218/1994, του άρθρου 4 παρ. 7 ν. 2240/1994 δυνάμει των οποίων αρμοδιότητες του Υπουργείου Οικονομικών που είχαν μεταβιβαστεί στους Νομάρχες, ανήκουν στον Περ/κο Δ/ντή σε συνδυασμό με αυτές του άρθρου 14 παρ 2 του ν. 2399/1996 με τις οποίες περιήλθαν στο Γενικό Γραμματέα της Περιφέρειας.

5. Τις διατάξεις των παρ. 2 και 6 του άρθρου 1 ν. 2503/1997 «Διοίκηση, Οργάνωση Στελέχωση της Περιφέρειας, ρύθμιση θεμάτων για την Τοπική Αυτοδιοίκηση και άλλες, διατάξεις» (ΦΕΚ 107 τ. Α΄) σύμφωνα με τις οποίες οι Περιφερειακές Υπηρεσίες του Υπουργείου Οικονομικών που συγκροτούσαν την Περιφερειακή Διοίκηση του Νομού ή της Νομαρχίας δεν υπήχθησαν στην ενιαία οργανική μονάδα της Περιφέρειας, ούτε καταργήθηκαν, αλλά αποτελούν από 1.9.1997 Υπηρεσίες του Υπουργείου Οικονομικών.

6. Το υπ' αριθμ 28979/31.7.1997 έγγραφο της Δ/νσης Διοίκησης του Υπουργείου Εσωτερικών. Δημ. Διοίκησης και Αποκέντρωσης, σύμφωνα με το οποίο οι αρμοδιότητες του Γεν. Γραμματέα της Περιφέρειας σε θέματα Υπηρεσιών του Υπουργείου Οικονομικών, μεταφέρονται από 1.9.1997 στον Υπουργό Οικονομικών.

7. Την υπ' αριθμ 1100383/1330/Α0006/31.10.2001 (ΦΕΚ 1485/Τ. Β΄/31.10.2001) κοινή απόφαση, των Πρωθυπουργού και Υπουργού Οικονομικών, περί καθορισμού αρμοδιοτήτων των Υφυπουργών Οικονομικών.

8. Την υπ' αριθμ 1115093/1378/Α0006/17.12.2001 (ΦΕΚ 1720/Τ.Β΄/21.12.2001) απόφαση του Υφυπουργού Οικονομικών, περί μεταβίβασης αρμοδιοτήτων στο Γενικό Γραμματέα, στους Γενικούς Διευθυντές κ.λπ. του Υπουργείου Οικονομικών, όπως αυτή τροποποιήθηκε με την υπ' αριθμ. 1041136/468/Α0006/18.5.2002 (ΦΕΚ 633/τ.Β΄/22.5.2002) Απόφαση του Υφυπουργού Οικονομίας και Οικονομικών.

9. Τις διατάξεις του άρθρου 46 του ν. 3220/28.1.2004 (ΦΕΚ 15/Α/2004) σύμφωνα με το οποίο, από 10.4.2004 οι αρμοδιότητες, του Υπουργού Οικονομίας, και Οικονομικών οι οποίες ανήκαν ή είχαν μεταβιβασθεί στους Νομάρχες μέχρι την έναρξη λειτουργίας των Νομαρχιακών Αυτοδιοικήσεων και αφορούν θέματα Υπηρεσιών του Υπουργείου Οικονομίας και Οικονομικών που εξαιρέθηκαν με τις διατάξεις του ν. 2218/1994, περιέρχονται στο Γενικό Γραμματέα της Περιφέρειας.

10. Την από 16.3.2005 έκθεση της κατά το άρθρο 3 του π.δ. 2971/2001 αρμόδιας Επιτροπής Καθορισμού ορίων αιγιαλού και παραλίας, για τον καθορισμό ορίων αιγιαλού και παραλίας στη θέση «Κομμένο» ΔΗΜΟΥ Κερκυραίων Ν. ΚΕΡΚΥΡΑΣ.

11. Το από Νοέμβριο 2004 τοπογραφικό υψομετρικό διάγραμμα σε κλίμακα 1:500 που συντάχθηκε σε μία (1) πινακίδα από τον Γεράσιμο Ρώσση, Τοπογράφο Μηχ/κό, ελέγχθηκε για την ακρίβεια της αποτύπωσης και την τήρηση των προδιαγραφών στις 15.2.2005 από την ΜΑΡΙΑ ΑΡΜΕΝΙΑΚΟΥ Τοπογράφο Μηχανικό της Κτηματικής Υπηρεσίας και θεωρήθηκε την ίδια ημερομηνία από την ΜΑΡΙΑ ΑΡΜΕΝΙΑΚΟΥ Τοπογράφο Μηχανικό της Κτηματικής Υπηρεσίας ,όπως ορίζουν οι διατάξεις του άρθρου 4 του π.δ. 2971/2004.

12. Το υπ' αριθμ. Φ. 544.5/695/10.6.2005 έγγραφο του Γ.Ε.Ν., αποφασίζουμε:

Επικυρώνουμε την από 16.3.2005 έκθεση της κατά το άρθρο 3 του π.δ. 2971/2001 αρμόδιας Επιτροπής καθορισμού ορίων αιγιαλού και παραλίας, για τον καθορισμό των ορίων του αιγιαλού και της παραλίας στη θέση «ΚΟΜΜΕΝΟ» του ΔΗΜΟΥ Κερκυραίων Ν. ΚΕΡΚΥΡΑΣ καθώς επίσης και το από Νοέμβριο 2004 τοπογραφικό υψομετρικό διάγραμμα σε κλίμακα 1:500 που συντάχθηκε σε μία (1) πινακίδα από το Γεράσιμο Ρώσση, Τοπογράφο Μηχανικό, ελέγχθηκε για την ακρίβεια της αποτύπωσης στις 15.2.2005 από την ΜΑΡΙΑ ΑΡΜΕΝΙΑΚΟΥ Τοπογράφο Μηχανικό της Κτηματικής Υπηρεσίας και θεωρήθηκε στις 15.2.2005 από την ΜΑΡΙΑ ΑΡΜΕΝΙΑΚΟΥ Τοπογράφο Μηχανικό της Κτηματικής Υπηρεσίας, όπως ορίζουν οι διατάξεις του άρθρου 4 του π.δ. 2971/2001.

Στο Τοπογραφικό αυτό διάγραμμα καθορίστηκε από την αρμόδια Επιτροπή όπως πιο πάνω αναφέρεται:

Α. Η οριογραμμή του Αιγιαλού με κόκκινη συνεχή, πολυγωνική γραμμή με στοιχεία (Κ1,Κ2,Κ3,......Κ42) και (Κ43, Κ44 ...... Κ56, Κ43).

Β. Η οριογραμμή της Παραλίας, με κίτρινη συνεχόμενη πολυγωνική γραμμή με στοιχεία (Π1, Π2, Π3,.......... Π38) κώ (Π39, Π40, Π41, Π42, Π39).

Καθορίζεται ζώνη παραλίας πλάτους 10 μέτρων για εξυπηρέτηση, των σκοπών της παρ. 1 του άρθρου 7 του π.δ. 2971/2001.

Υπάρχουν κτίσματα εντός της, ζώνης της παραλίας, που δεν εξαιρούνται από την κατεδάφιση.

Δεν υφίσταται παλαιός αιγιαλός.

Η απόφαση αυτή μαζί με την έκθεση της Επιτροπής και το τοπογραφικό διάγραμμα να δημοσιευθούν στην Εφημερίδα της Κυβερνήσεως.

Κέρκυρα, 28 Ιουλίου 2005

Ο Γενικός Γραμματέας Περιφέρειας
ΣΩΤΗΡΙΟΣ Θ. ΒΟΣΔΟΥ

ΕΚΘΕΣΗ
επιτροπής καθορισμού των ορίων αιγιαλού

Για τον καθορισμό των ορίων του Αιγιαλού στην περιοχή Κομμένο του Δήμου Κερκυραίων

Στην Κέρκυρα σήμερα την 16.3.2005 οι υπογεγραμμένοι:

1) Αργυρού Αθανασία, προϊσταμένη της Κτηματικής Υπηρεσίας του Δημοσίου Κέρκυρας

2) Αρμενιάκου Μαρία, Μηχανικός της Κτηματικής Υπηρεσίας

3) Καλαμπαλίκης Ευάγγελος, Λιμενάρχης Κέρκυρας

4) Παπαναστασίου Μαρία, Δ/ντρια της Πολεοδομίας Ν.Α. Κέρκυρας

5) Χαλμούκης Ιωάννης Δ/ντής Χωροταξίας και Περιβάλλοντος Π.ΙΝ.

Που αποτελούν την επιτροπή καθορισμού των ορίων Αιγιαλού σύμφωνα με το άρθρο 3 του ν. 2971 της 19.12.2001 μετά την ΚΥ/260/11.3.2005 πρόσκληση της προέδρου πραγματοποιήσαμε αυτοψία στην αναφερόμενη περιοχή την ίδια ημερομηνία.

Λαβόντες υπ' όψη

1) Την από 19.1.2005 αίτηση - ένσταση της ΦΑΙΑΞ ΑΕΤΑ σχετικά με τον καθορισμό των ορίων Αιγιαλού στην περιοχή Κομμένο Δήμου Κερκυραίων.

2) Το από Νοέμβριο 2004 Τοπογραφικό Διάγραμμα που συντάχτηκε από τον Γεράσιμο Ρώσση Τοπογράφο Μηχανικό σε μια πινακίδα 1:500 ελεγχόμενο για την ακρίβεια και την τήρηση των προδιαγραφών από την Τοπογράφο Μηχανικό της Κτηματικής Υπηρεσίας σύμφωνα με το άρθρο 5 παρ. 2 του ν. 2971/2001, της 15.2.2005 και θεωρημένο την ίδια ημερομηνία.

3) Το άρθρο 23 του ν. 1337/1983 και του π.δ. 12.3.1983 (ΦΕΚ 33 Α/14.3.1985) περί προστασίας των ακτών.

4) Τις διατάξεις του ν. 2971/2001 όπως ψηφίστηκε, καθώς επίσης τη σχετική δικαστηριακή και διοικητική Νομολογία.

5) Τα στοιχεία καθορισμού αιγιαλού και παραλίας που προβλέπονται από το άρθρο 9 του ν. 2971/2001 και ειδικότερα:

Α. Τη γεωμορφολογία του εδάφους για την οποία αναλυτικά αναφέρεται ότι:

1) Η μορφολογία της ακτής συνίσταται στο μεγαλύτερο μέρος από βραχώδη πρανή με κλίσεις και ύψος στέψης που κυμαίνεται από 2 έως 5 μέτρα.

2) Της ακτής συνέχονται εκτάσεις λοφώδεις με έδαφος ημιβραχώδες, εκτός σχεδίου δόμησης, χέρσες.

3) Το φυσικό όριο βλάστησης συνίσταται από θαμνώδη και δενδρώδη φυσική βλάστηση (ελιές - πουρνάρια) που δεν ευδοκιμούν σε αλατούχα εδάφη της περιοχής.

Β. Το γεγονός ότι στην περιοχή δεν εντοπίστηκαν παράκτιοι φυσικοί πόροι.

Γ. Τα πορίσματα από την εκτίμηση των μετεωρολογικών στοιχείων της περιοχής, ήτοι το γεγονός ότι η περιοχή προσβάλλεται από μέτριους βορειοανατολικούς έως ανατολικούς ανέμους οι οποίοι δεν δημιουργούν ισχυρό κυματισμό λόγω του μικρού μήκους ανάπτυξης από την απέναντι στεριά.

Δ. Τη μορφολογία του πυθμένα ο οποίος συνίσταται από βραχώδες και φυκώδες μικρού βάθους και ομαλής κλίσης.

Ε. Τον τομέα ανάπτυξης κυματισμού σε σχέση με το μέτωπο της ακτής που είναι μικρό.

ΣΤ. Την μη ύπαρξη τεχνικών έργων στην περιοχή.

Ζ. Τη μη ύπαρξη εγκεκριμένων χωροταξικών κατευθύνσεων και χρήσεων γης που επηρεάζουν την παράκτια ζώνη.

Η. Τη μη ύπαρξη καταγεγραμμένων δημοσίων κτημάτων κάθε κατηγορίας που βρίσκονται σε άμεση γειτνίαση με την παράκτια ζώνη.

Θ. Το γεγονός ότι υφίσταται κτηματολόγιο στην περιοχή.

Ι. Τη μη ύπαρξη ευπαθών οικοσυστημάτων και προστατευόμενων περιοχών.

6) Το υπ' αριθμ. 2 πρακτικό της 16.3.2005 της Επιτροπής, αποφασίζει:

- Καθορίζει πάνω στο Τοπογραφικό Διάγραμμα

Α) την οριογραμμή του Αιγιαλού με κόκκινη πολυγωνική γραμμή (Κ1 ,Κ2, ... Κ42) και (Κ43 .... Κ56,Κ43) της οποίας οι κορυφές εξασφαλίζονται από το κρατικό τριγωνομετρικό δίκτυο με τις ακόλουθες συντεταγμένες:

Α/Α	Χ	Υ
Κ1	144410	4398562
Κ2	144403,5	4398586
Κ3	144413	4398612
Κ4	144430	4398629,5
Κ5	144444	4398630
Κ6	144471,5	4398623,5
Κ7	144497,5	4398630,5
Κ8	144515,5	4398630,5

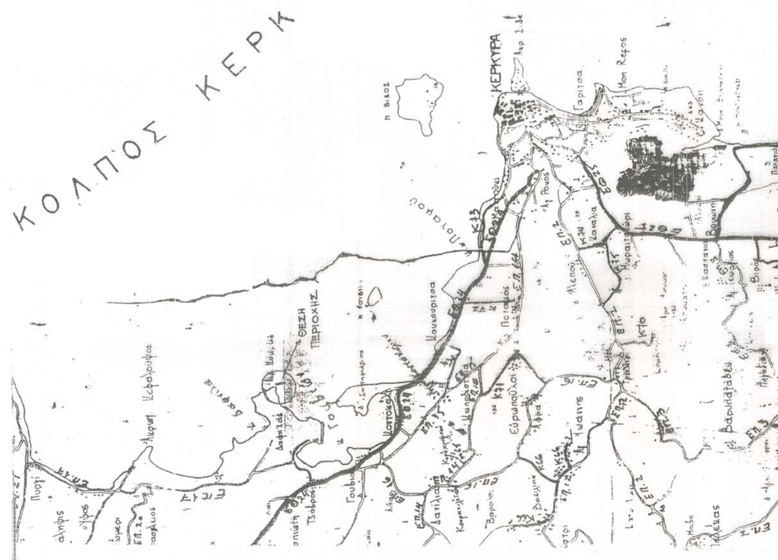
K9	144542	4398623
K10	144576	4398626
K11	144590,5	4398621
K12	144592,5	4398635,5
K13	144576,5	4398653,5
K14	144585,5	4398672,5
K15	144603	4398681
K16	144618	4398677,5
K17	144644	4398638
K18	144666	4398628,5
K19	144708	4398638
K20	144723,5	4398624
K21	144726,5	4398609
K22	144730	4398601,5
K23	144738,5	4398606
K24	144754,5	4398599
K25	144768,5	4398597
K26	144777	4398591,5
K27	144788,5	4398597
K28	144807,5	4398597
K29	144813,5	4398602
K30	144816	4398607,5
K31	144809	4398630
K32	144785	4398673
K33	144755	4398715
K34	144751,5	4398749,5
K35	144734	4398771
K36	144722	4398773,5
K37	144707	4398788
K38	144685,5	4398809,5
K39	144675	4398802
K40	144664,5	4398810,5
K41	144679	4398839
K42	144664	4398856
K43	144842	4398559
K44	144963	4398545
K45	144874	4398539
K46	144876,5	4398525
K47	144870	4398515
K48	144828,5	4398482
K49	144890	4398463,5
K50	144890	4398440,5
K51	144883	4398428
K52	144881	4398444
K53	144870	4398461,5
K54	144863,5	4398485
K55	144859,5	4398509
K56	144849	4398533

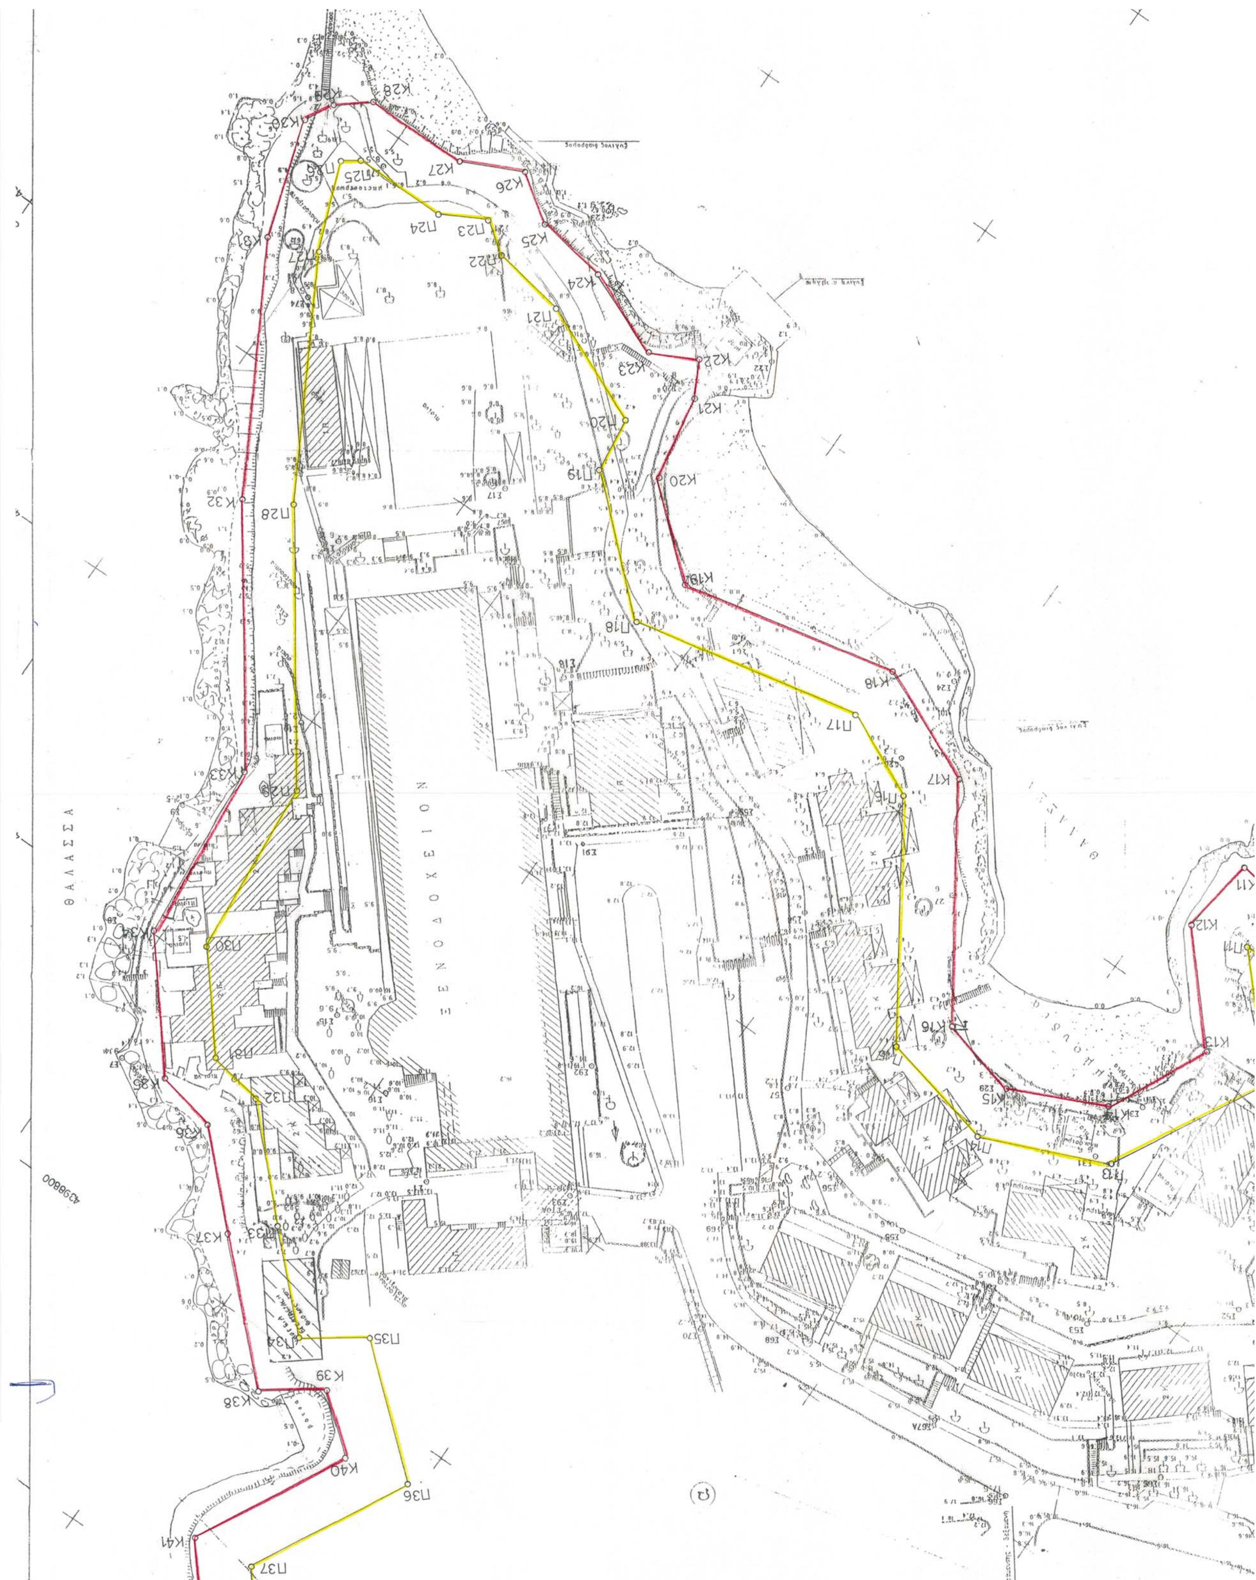
B) Την οριογραμμή της παραλίας με κίτρινη συνεχή πολυγωνική γραμμή (Π1,Π2.....Π38) και (Π39,Π40,Π41,Π42, Π39). Η οριογραμμή βρίσκεται σε σταθερή απόσταση 10,00 μέτρων από την οριογραμμή του αιγιαλού.

Αποφαίνεται ότι δεν υφίσταται παλαιός Αιγιαλός αλλά υπάρχουν κτίσματα στην ζώνη της Παραλίας.

Κέρκυρα 16 Μαρτίου 2005

Η Επιτροπή καθορισμού των ορίων
Αιγιαλού και Παραλίας
ΑΘΑΝΑΣΙΑ ΑΡΓΥΡΟΥ
ΜΑΡΙΑ ΑΡΜΕΝΙΑΚΟΥ
ΕΥΑΓΓΕΛΟΣ ΚΑΛΑΜΠΑΛΙΚΗΣ
ΜΑΡΙΑ ΠΑΠΑΝΑΣΤΑΣΙΟΥ
ΙΩΑΝΝΗΣ ΧΑΛΜΟΥΚΗΣ

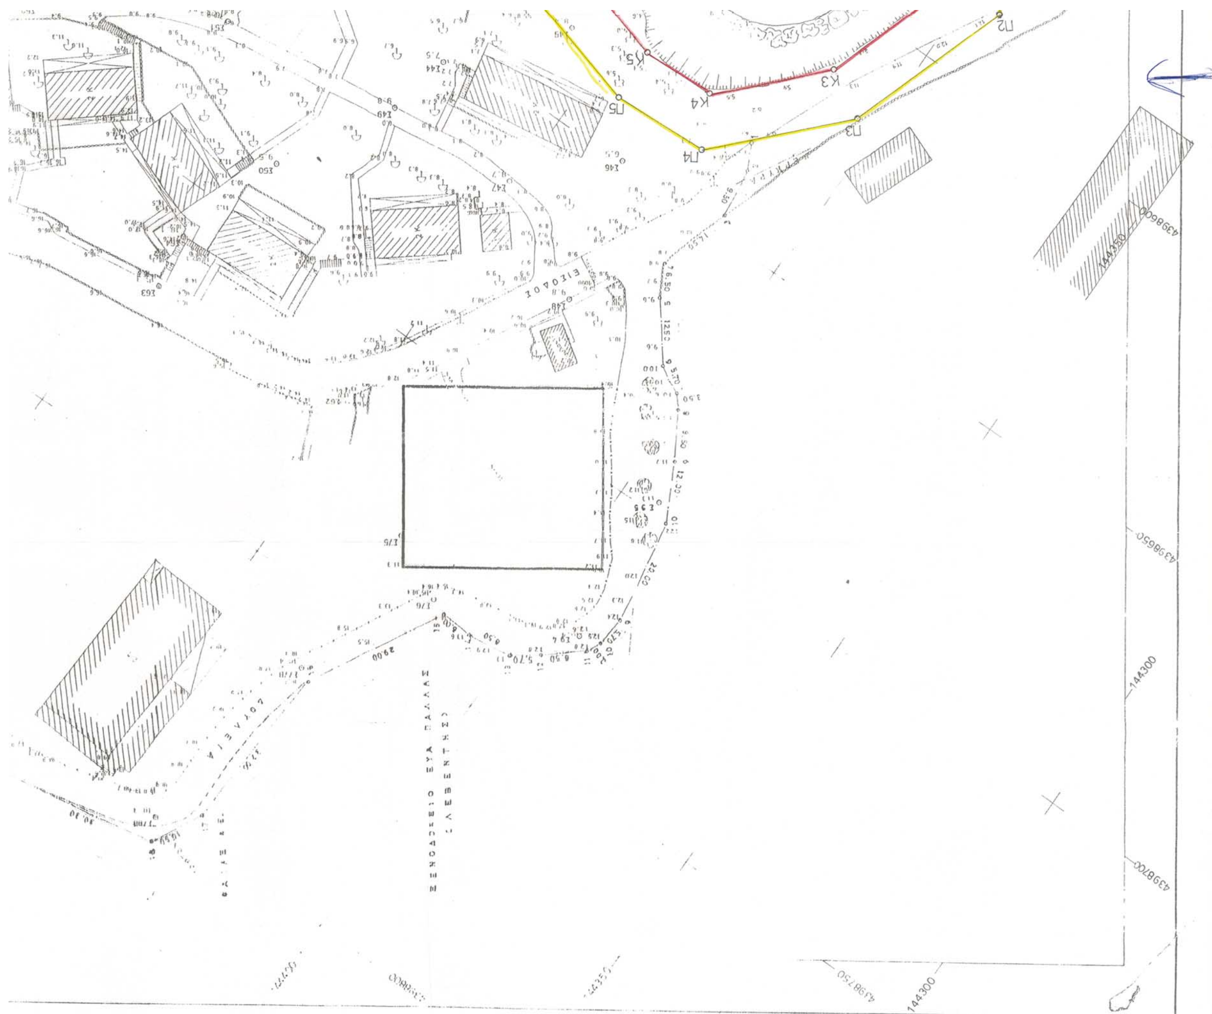

ΚΟΛΠΟΣ ΚΕΡΚ
ΚΕΡΚΥΡΑ
ΘΕΣΗ ΠΕΡΙΟΧΗΣ

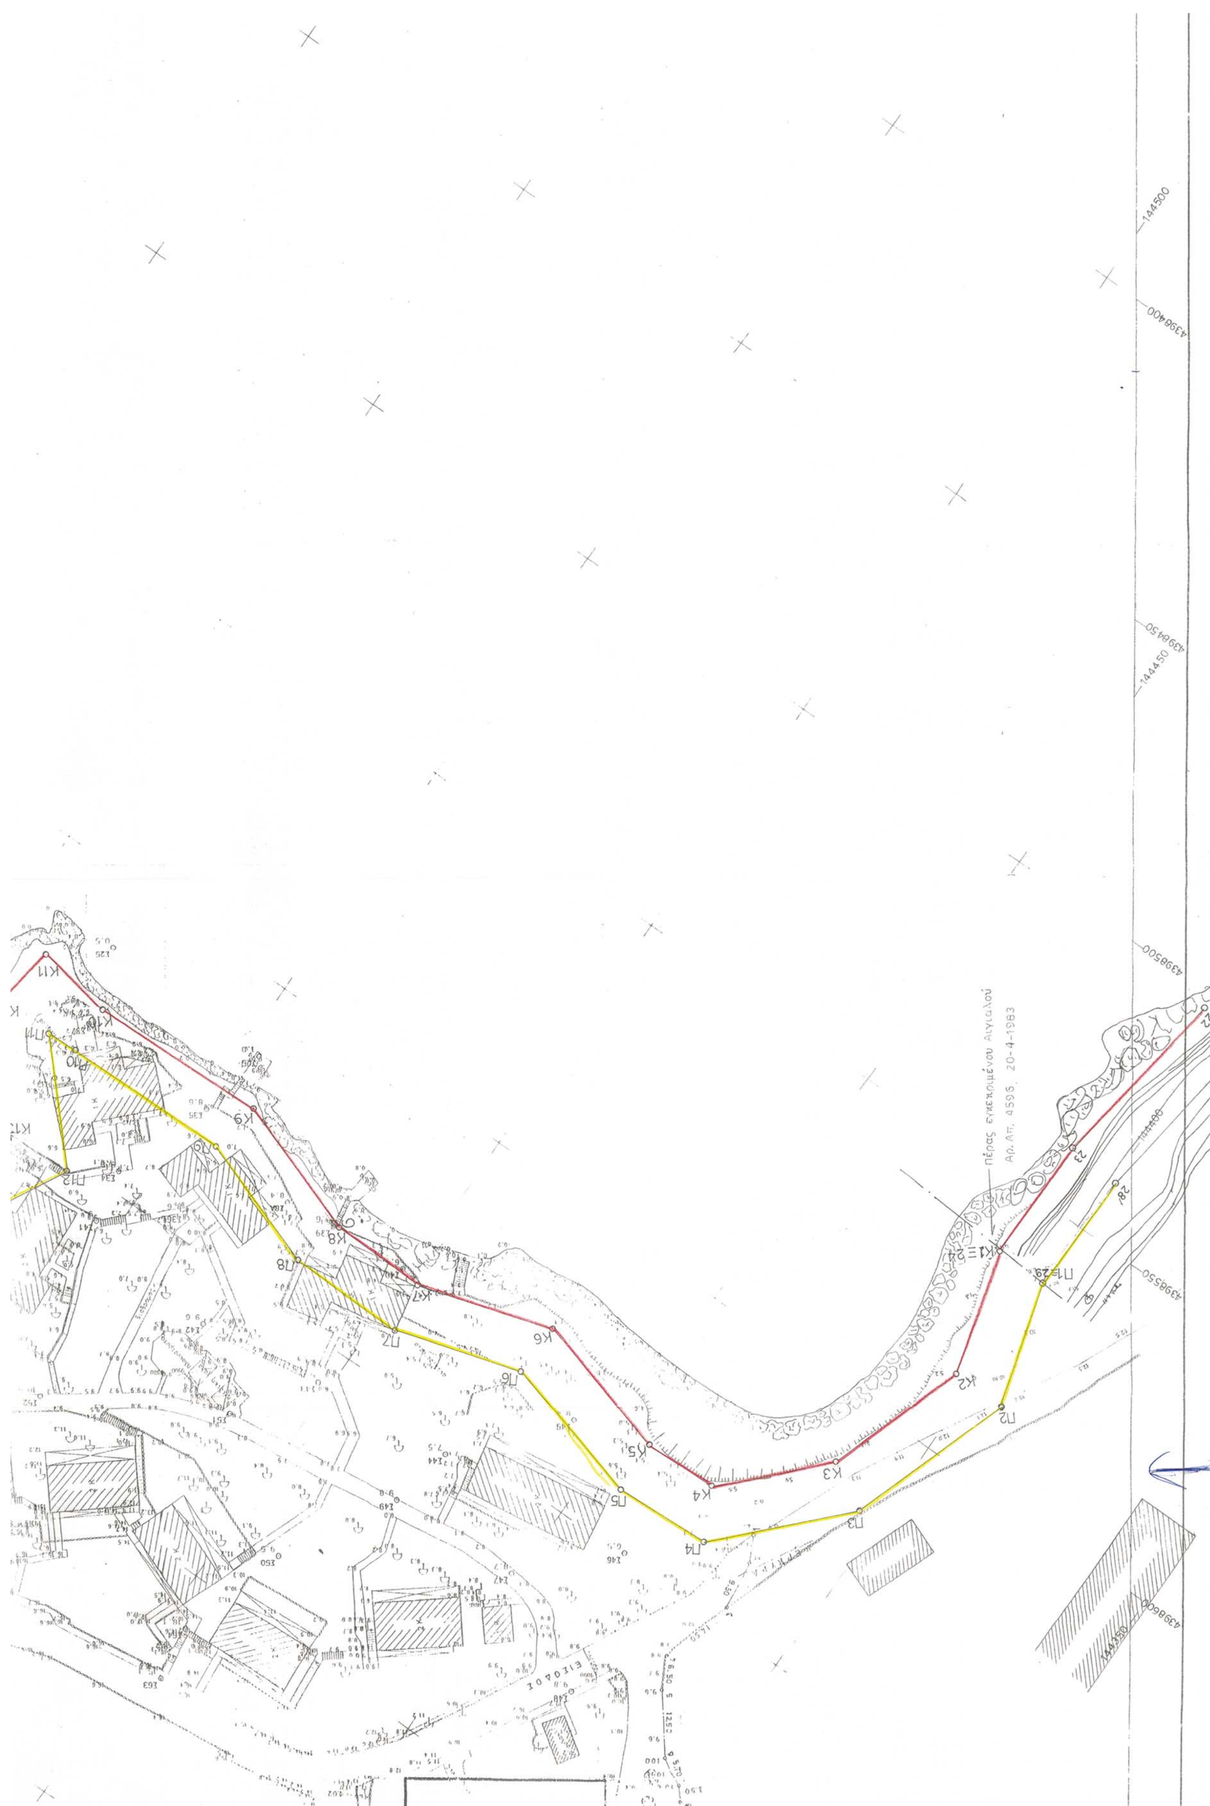

ΘΑΛΑΣΣΑ
ΝΟΣΟΚΟΜΕΙΟ



ΣΥΝΤΕΤΑΓΜΕΝΕΣ ΚΟΡΥΦΩΝ ΑΙΓΙΑΛΟΥ

	X	Y		X	Y
K1	144410	4398562	K31	144809	4398630
K2	144403,5	4398586	K32	144785	4398673
K3	144413	4398612	K33	144755	4398715
K4	144430	4398629,5	K34	144751,5	4398749,5
K5	144444	4398630	K35	144734	4398771
K6	144471,5	4398623,5	K36	144722	4398773,5
K7	144497,5	4398630,5	K37	144707	4398788
K8	144515,5	4398630,5	K38	144685,5	4398809,5
K9	144542	4398623	K39	144675	4398802
K10	144576	4398626	K40	144664,5	4398810,5
K11	144590,5	4398621	K41	144679	4398839
K12	144592,5	4398635,5	K42	144664	4398856
K13	144576,5	4398653,5	K43	144842	4398559
K14	144585,5	4398672,5	K44	144963	4398545
K15	144603	4398681	K45	144874	4398539
K16	144618	4398677,5	K46	144876,5	4398525
K17	144644	4398638	K47	144870	4398515
K18	144666	4398628,5	K48	144828,5	4398482
K19	144708	4398638	K49	144890	4398463,5
K20	144723,5	4398624	K50	144890	4398440,5
K21	144726,5	4398609	K51	144883	4398428
K22	144730	4398601,5	K52	144881	4398444
K23	144738,5	4398606	K53	144870	4398461,5
K24	144754,5	4398599	K54	144863,5	4398485
K25	144768,5	4398597	K55	144859,5	4398509
K26	144777	4398591,5	K56	144849	4398533
K27	144788,5	4398597			
K28	144807,5	4398597			
K29	144813,5	4398602			





K26	144777	4398591,5		K36	[illegible]	[illegible]
K27	144788,5	4398597				
K28	144807,5	4398597				
K29	144813,5	4398602				
K30	144816	4398607,5				

ΠΕΡΙΦΕΡΕΙΑ ΙΟΝΙΩΝ ΝΗΣΙΩΝ
Δ/ΝΣΗ ΠΕΡΙΒ/ΝΤΟΣ & ΧΩΡΟΤΑΞΙΑΣ
Συνοδεύει την 9503/28-7-05
απόφαση Γεν. Γραμματέα Π.Ι.Ν.
Κέρκυρα 28-7-05
Ο Δ/ντής ΠΕΧΩ
Ιωάννης Καλμόκης
Μηχανικός ΠΕ

ΕΛΛΗΝΙΚΗ ΔΗΜΟΚΡΑΤΙΑ – ΠΕΡΙΦΕΡΕΙΑ ΙΟΝΙΩΝ ΝΗΣΩΝ

ΥΠΟΥΡΓΕΙΟ ΟΙΚΟΝΟΜΙΑΣ ΚΑΙ ΟΙΚΟΝΟΜΙΚΩΝ
ΚΤΗΜΑΤΙΚΗ ΥΠΗΡΕΣΙΑ ΚΕΡΚΥΡΑΣ

ΤΟΠΟΓΡΑΦΙΚΟ ΔΙΑΓΡΑΜΜΑ
ΚΑΘΟΡΙΣΜΟΥ ΟΡΙΩΝ ΑΙΓΙΑΛΟΥ – ΠΑΡΑΛΙΑΣ
(το πρώτον)

ΠΕΡΙΟΧΗ : ΚΟΜΕΝΟ Δ. ΚΕΡΚΥΡΑΙΩΝ
ΝΟΜΟΥ ΚΕΡΚΥΡΑΣ

ΕΝΔΙΑΦΕΡΟΜΕΝΟΣ : ΦΑΙΑΞ Α.Ε.Τ.Α.

Ο ΣΥΝΤΑΞΑΣ
ΡΟΣΣΗΣ Α. ΓΕΡΑΣΙΜΟΣ
ΔΙΠΛΩΜ. ΤΟΠΟΓΡ. ΜΗΧΑΝΙΚΟΣ
ΕΘΝΙΚΟΥ ΜΕΤΣΟΒΙΟΥ ΠΟΛΥΤΕΧΝΕΙΟΥ
ΜΕΛΟΣ Τ.Ε.Ε. Αριθ. Μητρώου 10129
ΣΚΡΙΠΕΡΟ – ΚΕΡΚΥΡΑ
ΑΦΜ 0063..770 Α' ΔΟΥ ΚΕΡΚΥΡΑΣ

ΥΠΟΜΝΗΜΑ ΕΠΙΤΡΟΠΗΣ ΚΑΘΟΡΙΣΜΟΥ
ΟΡΙΟΓΡΑΜΜΩΝ ΑΙΓΙΑΛΟΥ ΚΑΙ ΠΑΡΑΛΙΑΣ

Γραμμή αιγιαλού

Γραμμή παραλίας

Το τοπογραφικό διάγραμμα συνοδεύει την από 16-3-2005 έκθεση της επιτροπής καθορισμού αιγιαλού και παραλίας (άρθρο 5 του ΠΔ 2971/2001)

Οι κορυφές των οριογραμμών εξασφαλίζονται όπως σημειώνεται στο διάγραμμα από το κρατικό τριγωνομετρικό δίκτυο.

Υπάρχουν κτίσματα στη ζώνη της παραλίας.

Καθορίζεται ζώνη παραλίας για εξυπηρέτηση των σκοπών της παρ. ... άρθρου 7 του Ν. 2971/2001

Η επιτροπή διεπίστωσε ότι δεν υπάρχει παλαιός αιγιαλός.

ΕΛΕΓΧΟΣ — ΗΜΕΡΟΜΗΝΙΑ 15-2-05
ΜΑΡΙΑ ΑΡΜΕΝΙΑΚΟΥ
ΑΓΡ. ΤΟΠΟΓΡΑΦΟΣ
ΜΗΧΑΝΙΚΟΣ ΠΕ Β

ΘΕΩΡΗΣΗ — ΗΜΕΡΟΜΗΝΙΑ 15-2-05
ΜΑΡΙΑ ΑΡΜΕΝΙΑΚΟΥ
ΑΓΡ. ΤΟΠΟΓΡΑΦΟΣ
ΜΗΧΑΝΙΚΟΣ ΠΕ Β

ΤΡΙΓ. ΔΙΚΤΥΟ : ΚΡΑΤΙΚΟ ΤΡΙΓ. ΔΙΚΤΥΟ
ΥΨΟΜ. ΑΦΕΤ. : ΝΗΣΟΣ ΛΑΖΑΡΕΤΟ 158021 (+14.809)
ΧΡΟΝ. ΑΠΟΤΥΠΩΣΗΣ : ΝΟΕΜΒΡΙΟΣ 2004
ΜΕΘΟΔΟΣ ΑΠΟΤΥΠΩΣΗΣ : ΤΑΧΥΜΕΤΡΙΚΗ ΑΠΟΤΥΠΩΣΗ

ΕΛΛΗΝΙΚΗ ΔΗΜΟΚΡΑΤΙΑ – ΥΠΟΥΡΓΕΙΟ ΟΙΚΟΝΟΜΙΑΣ

Η ΕΠΙΤΡΟΠΗ

Η ΠΡΟΕΔΡΟΣ ΠΡ/ΝΗ ΚΤΗΜ. ΥΠ.	Η ΜΗΧΑΝΙΚΟΣ ΚΤΗΜ. ΥΠ.	Ο ΛΙΜΕΝΑΡΧΗΣ	Η ΔΙΕΥΘΥΝΤΡΙΑ ΠΟΛΕΟΔΟΜΙΑΣ	Ο ΔΙΕΥΘΥΝΤΗΣ ΧΩΡΟΤΑΞΙΑΣ ΚΑΙ ΠΕΡΙΒΑΛΛΟΝΤΟΣ Γ.Γ. Π.Ι.Ν.
	ΜΑΡΙΑ ΑΡΜΕΝΙΑΚΟΥ ΑΓΡ. ΤΟΠΟΓΡΑΦΟΣ ΜΗΧΑΝΙΚΟΣ ΠΕ	ΒΑΛΑΜΠΑΝΙΔΗΣ ΕΥΑΓΓΕΛΟΣ ΠΛΩΙΑΡΧΟΣ Λ.Σ.	ΜΑΡΙΑ ΠΑΠΑΝΑΣΤΑΣΙΟΥ-ΜΕΜΗ Πολιτικός Μηχανικός	ΑΠΩΝ

144800
4398300
144750
4398250
144700
144650
4398350
144550
4398300
4398250
144600

Αριθμ. 3594 (2)

Κήρυξη ως αναδασωτέας έκτασης Δάσους συνολικού εμβαδού 211.326 τ.μ., στη θέση «Νησί Βερβερόντας» δ.δ. Πορτοχελίου, του Δήμου Κρανιδίου.

Η ΓΕΝΙΚΗ ΓΡΑΜΜΑΤΕΑΣ ΠΕΡΙΦΕΡΕΙΑΣ ΠΕΛΟΠΟΝΝΗΣΟΥ

Έχοντας υπόψη:

1. Τις διατάξεις του ν. 3200/1955 «περί διοικητικής αποκέντρωσης, όπως τροποποιήθηκε και συμπληρώθηκε μεταγενέστερα με το ν.δ. 532/1970.

2. Το π.δ. υπ' αριθμ. 51/1987 (ΦΕΚ 26/ΤΑ/6.3.1987) «Καθορισμός της χώρας για το σχεδιασμό,

προγραμματισμό και συντονισμό της Περιφερειακής Ανάπτυξης».

3. Το ν.2503/1997 (ΦΕΚ 107/Τ.Α/30.5.1997 «Διοίκηση, Οργάνωση, Στελέχωση της Περιφέρειας, Ρύθμιση Θεμάτων για την Τοπική Αυτοδιοίκηση και άλλες διατάξεις».

4. Την υπ' αριθμ. 1010/26.1.2005 απόφαση της Γ.Γ.Π.Π. «Ανάθεση καθηκόντων Προϊσταμένου της Δ/νσης Δασών Νομού Αργολίδας».

5. Την υπ' αριθμ. 709/20.1.2005 απόφαση της Γ.Γ.Π.Π. «Ανάθεση αρμοδιοτήτων και ασκήσεως αυτών κατ' εντολή μας».

6. Τις διατάξεις των άρθρων 117 παρ. 3 και 24 παρ. 1 του Συντάγματος.

7. Τις διατάξεις του ν. 998/1979 «περί προστασίας των δασών κ.λπ.».

α) Του αρθρ. 41 παρ. 1, όπως συμπληρώθηκε με το αρ. 1 § 8 του ν. 3208/2003.

β) Του αρθρ. 38 παρ. 1, όπως συμπληρώθηκαν με το ν. 3208/2003.

8. Τις διαταγές του Υπουργείου Γεωργίας.

α) 160417/1180/8.7.1980 και β) 182447/3049/24.9.1980.

9. Την Δ.Υ./8.7.2005 πρόταση του Δασολόγου Ευάγγελου Βαρδάκα και της Δασοπόνου Μαρίας Σφήνα, με την οποία προτείνεται η κήρυξη του δάσους που αναφέρεται στο θέμα ως αναδασωτέου.

10. Την ταυτάριθμη πρόταση της Δ/νσης Δασών Αργολίδας, αποφασίζουμε:

Κηρύσσουμε ως αναδασωτέα, με σκοπό την προστασία της έκτασης και την επαναδημιουργία της δασικής βλάστησης, με φυσική ή τεχνητή αναδάσωση, που καταστράφηκε από πυρκαγιά στις 1.7.2005 και 2.7.2005, την έκταση δάσους, με συνολικό εμβαδόν Ε=211.326 τ.μ., η οποία βρίσκεται στη θέση «Νησί Βερβερόντας» δ.δ. Πορτοχελίου του Δήμου Κρανιδίου και αποτελείται από οκτώ (8) τμήματα, όπως αυτά απεικονίζονται στο από 8.7.2005 τοπογραφικό διάγραμμα, με κλίμακα 1:1.500, το οποίο συνέταξαν ο δασολόγος Βαρδάκας Ευάγγελος και η δασοπόνος Σφήνα Μαρία και συνοδεύει αναπόσπαστα την παρούσα.

Η ανωτέρω περιγραφόμενη έκταση συνορεύει:

Τμήμα 1 Ε=18.268 τ.μ. (1, 2, 3,......, 29,30,31,1)

Ανατολικά: εν μέρει με αγροτικές εκτάσεις και δάσος χαλεπίου πεύκης.

Δυτικά: εν μέρει με αγροτικές εκτάσεις και δάσος χαλεπίου πεύκης.

Βόρεια: με αγροτικές εκτάσεις.

Νότια: με δάσος χαλεπίου πεύκης.

Τμήμα 2 Ε = 42.156 τ.μ. (32, 33, 34,........, 71, 72, 73, 74, 75, 76, 32)

Ανατολικά: εν μέρει με αγροτικές εκτάσεις και δάσος χαλεπίου πεύκης.

Δυτικά: με δασόδρομο και πέραν αυτού με το τμήμα 3.

Βόρεια: με αγροτικές εκτάσεις.

Νότια: με δασόδρομο και δάσος χαλεπίου πεύκης.

Τμήμα 3 Ε = 40.400 τ.μ.,(54, 77, 78, 79, 80,........100, 101, ..., 133,134, 135, 54)

Ανατολικά: με δασόδρομακαι πέραν αυτού με το τμήμα 2.

Δυτικά: με δάσος χαλεπίου πεύκης.

Βόρεια: εν μέρει με αγροτικές εκτάσεις και δάσος χαλεπίου πεύκης.

Νότια: με δασόδρομο και πέραν αυτού με τα τμήματα 4 και 5.

Τμήμα 4 Ε= 37.242 τ.μ. (136, 137,138,........, 185,186, 187, 136)

Ανατολικά: με δασόδρομο και πέραν αυτού τα τμήματα 3 και 5.

Δυτικά: με δάσος χαλεπίου πεύκης και αιγιαλό.

Βόρεια: με δάσος χαλεπίου πεύκης και δασόδρομο.

Νότια: με δάσος χαλεπίου πεύκης και δασόδρομο.

Τμήμα 5 Ε = 64.794 τ.μ. (188, 189, 190, 191, ..., 200, 201, ..., 225, 226, 227, 228, 188)

Ανατολικά: με δασόδρομο και πέραν αυτού με το τμήμα 6.

Δυτικά: με δασόδρομο και πέραν αυτού το τμήμα 4.

Βόρεια: με δασόδρομο και πέραν αυτού τα τμήματα 2, 3 και 4.

Νότια: με δάσος χαλεπίου πεύκης.

Τμήμα 6 Ε = 6.822 τ.μ. (229, 230, 231, 232, 233, 234, 235, 236, 237, 238, 239, 240, 241, 242, 243, 244, 229)

Ανατολικά: με δάσος χαλεπίου πεύκης.

Δυτικά: με δασόδρομο και πέραν αυτού με το τμήμα 5.

Βόρεια: με δάσος χαλεπίου πεύκης, δασόδρομο και πέραν αυτού με το τμήμα 2.

Νότια: με δάσος χαλεπίου πεύκης.

Τμήμα 7 Ε = 594 τ.μ. (245, 246, 247, 248, 249, 245)

Γύρωθε με δάσος χαλεπίου πεύκης.

Τμήμα 8 Ε= 1.050 τ.μ. (250, 251, 252, 253, 254, 255, 256, 257, 258, 259, 250)

Ανατολικά: με δάσος χαλεπίου πεύκης.

Δυτικά: με δάσος χαλεπίου πεύκης.

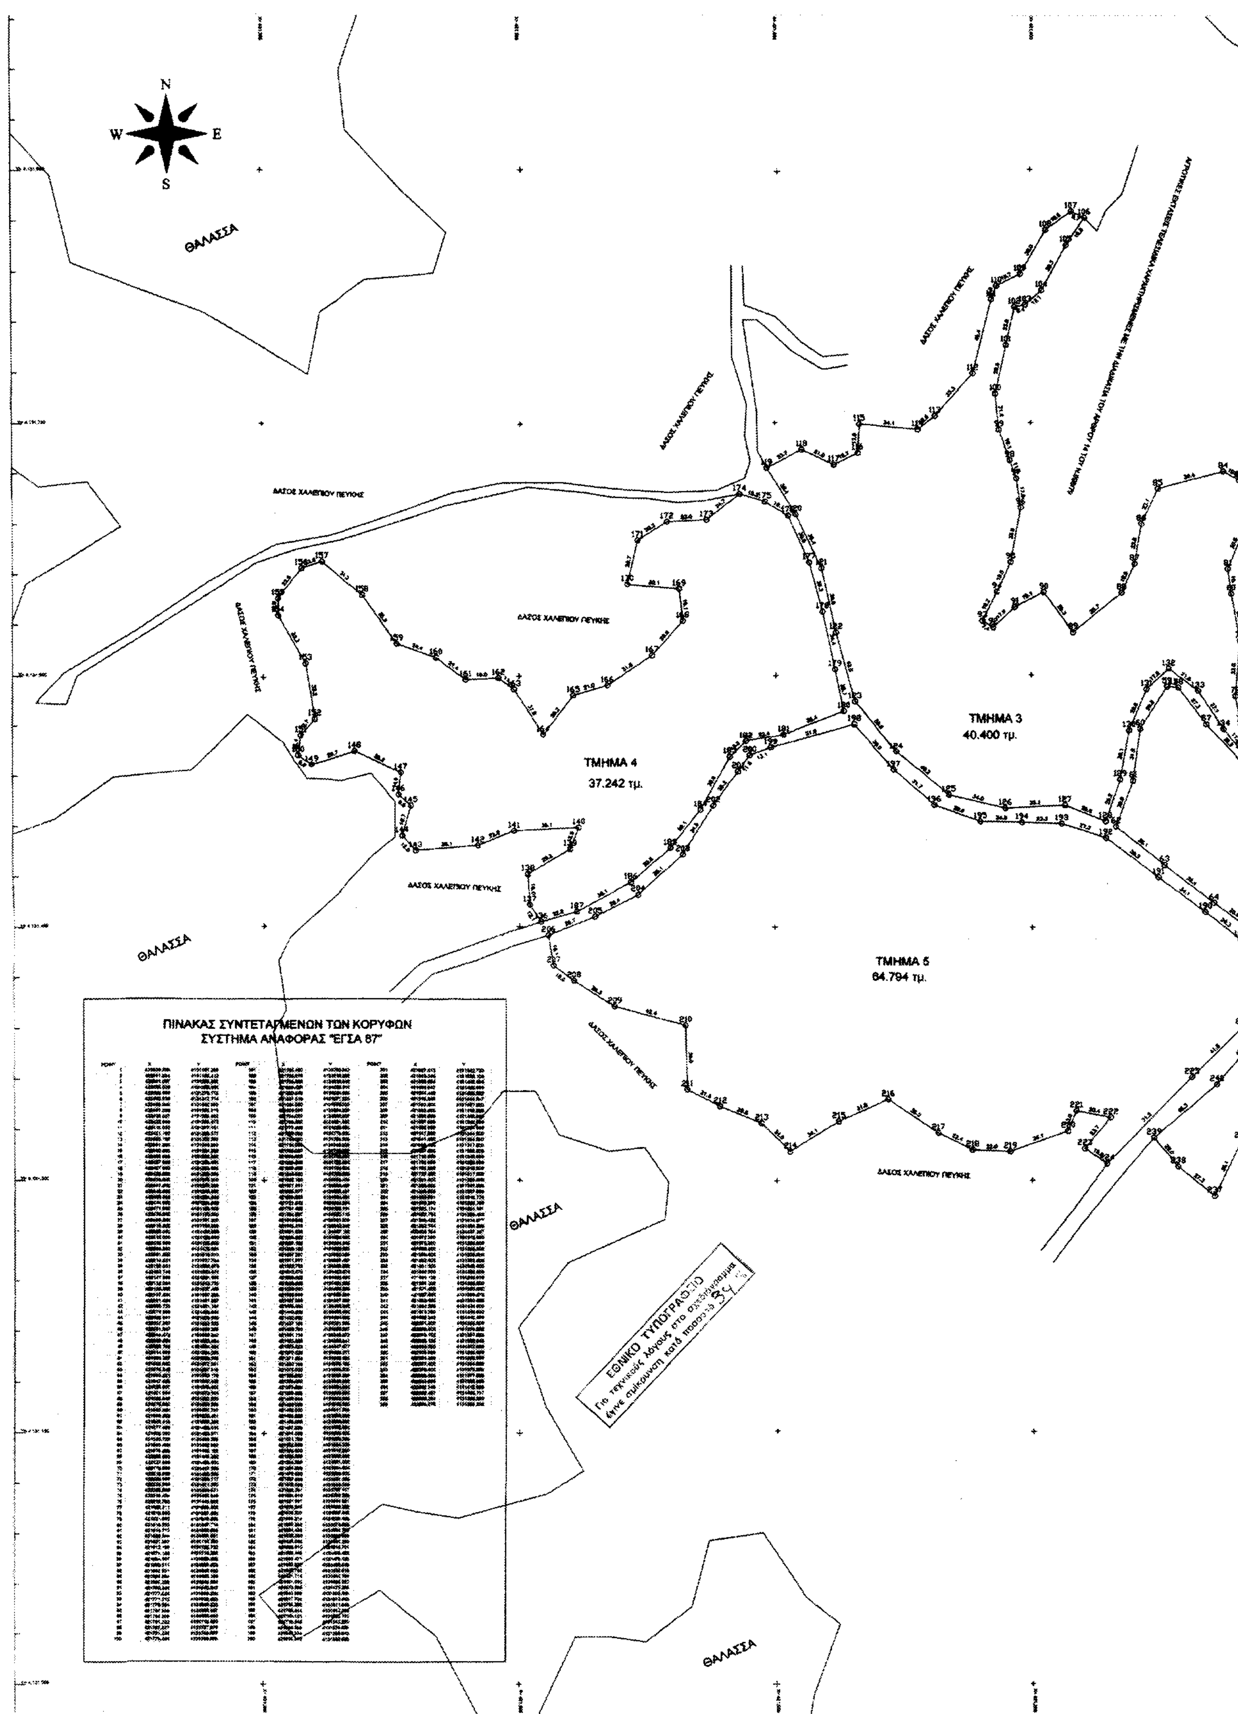
Βόρεια: με δασόδρομο και πέραν αυτού με δάσος χαλεπίου πεύκης.

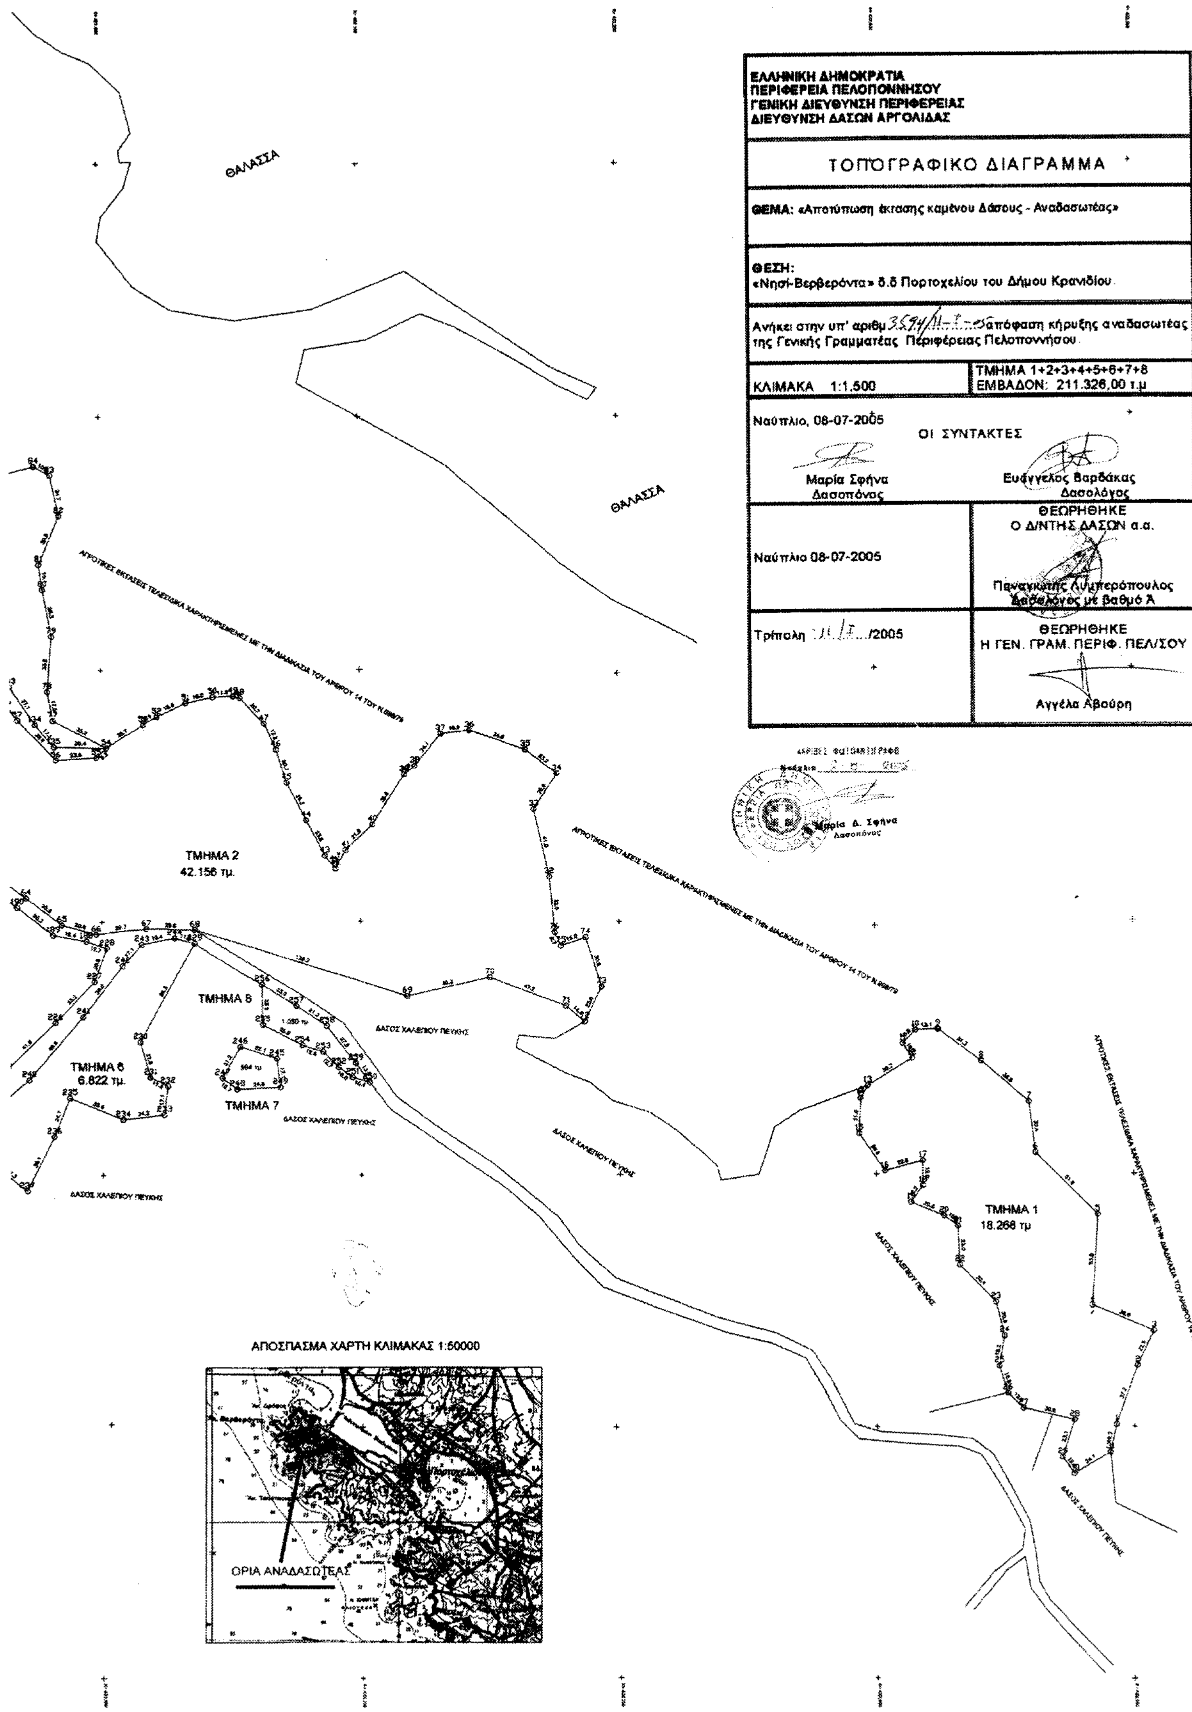
Νότια: με δάσος χαλεπίου πεύκης.

Η απόφαση αυτή να δημοσιευθεί στην Εφημερίδα της Κυβερνήσεως.

Τρίπολη, 11 Ιουλίου 2005

Η Γενική Γραμματέας Περιφέρειας
ΑΓΓΕΛΑ ΑΒΟΥΡΗ


N
W
E
S
ΘΑΛΑΣΣΑ
ΘΑΛΑΣΣΑ
ΘΑΛΑΣΣΑ
ΘΑΛΑΣΣΑ
ΤΜΗΜΑ 3
40.400 τμ.
ΤΜΗΜΑ 4
37.242 τμ.
ΤΜΗΜΑ 5
64.794 τμ.
ΠΙΝΑΚΑΣ ΣΥΝΤΕΤΑΓΜΕΝΩΝ ΤΩΝ ΚΟΡΥΦΩΝ
ΣΥΣΤΗΜΑ ΑΝΑΦΟΡΑΣ "ΕΓΣΑ 87"
ΕΘΝΙΚΟ ΤΥΠΟΓΡΑΦΕΙΟ
Για τεχνικούς λόγους στο σχεδιάγραμμα
έγινε σμίκρυνση κατά ποσοστό


ΕΛΛΗΝΙΚΗ ΔΗΜΟΚΡΑΤΙΑ
ΠΕΡΙΦΕΡΕΙΑ ΠΕΛΟΠΟΝΝΗΣΟΥ
ΓΕΝΙΚΗ ΔΙΕΥΘΥΝΣΗ ΠΕΡΙΦΕΡΕΙΑΣ
ΔΙΕΥΘΥΝΣΗ ΔΑΣΩΝ ΑΡΓΟΛΙΔΑΣ
ΤΟΠΟΓΡΑΦΙΚΟ ΔΙΑΓΡΑΜΜΑ
ΘΕΜΑ: «Αποτύπωση έκτασης καμένου Δάσους - Αναδασωτέας»
ΘΕΣΗ:
«Νησί-Βερβερόντα» δ.δ Πορτοχελίου του Δήμου Κρανιδίου.
Ανήκει στην υπ' αριθμ απόφαση κήρυξης αναδασωτέας της Γενικής Γραμματέας Περιφέρειας Πελοποννήσου.
ΚΛΙΜΑΚΑ 1:1.500
ΤΜΗΜΑ 1+2+3+4+5+6+7+8
ΕΜΒΑΔΟΝ: 211.326,00 τ.μ
Ναύπλιο, 08-07-2005
ΟΙ ΣΥΝΤΑΚΤΕΣ
Μαρία Σφήνα
Δασοπόνος
Ευάγγελος Βαρδάκας
Δασολόγος
Ναύπλιο 08-07-2005
ΘΕΩΡΗΘΗΚΕ
Ο Δ/ΝΤΗΣ ΔΑΣΩΝ α.α.
Παναγιώτης Λυμπερόπουλος
Δασολόγος με βαθμό Α
Τρίπολη /2005
ΘΕΩΡΗΘΗΚΕ
Η ΓΕΝ. ΓΡΑΜ. ΠΕΡΙΦ. ΠΕΛ/ΣΟΥ
Αγγέλα Αβούρη
Μαρία Δ. Σφήνα
Δασοπόνος
ΘΑΛΑΣΣΑ
ΘΑΛΑΣΣΑ
ΤΜΗΜΑ 2
42.156 τμ.
ΤΜΗΜΑ 8
ΤΜΗΜΑ 6
6.822 τμ.
ΤΜΗΜΑ 7
ΤΜΗΜΑ 1
18.268 τμ
ΑΠΟΣΠΑΣΜΑ ΧΑΡΤΗ ΚΛΙΜΑΚΑΣ 1:50000
ΟΡΙΑ ΑΝΑΔΑΣΩΤΕΑΣ